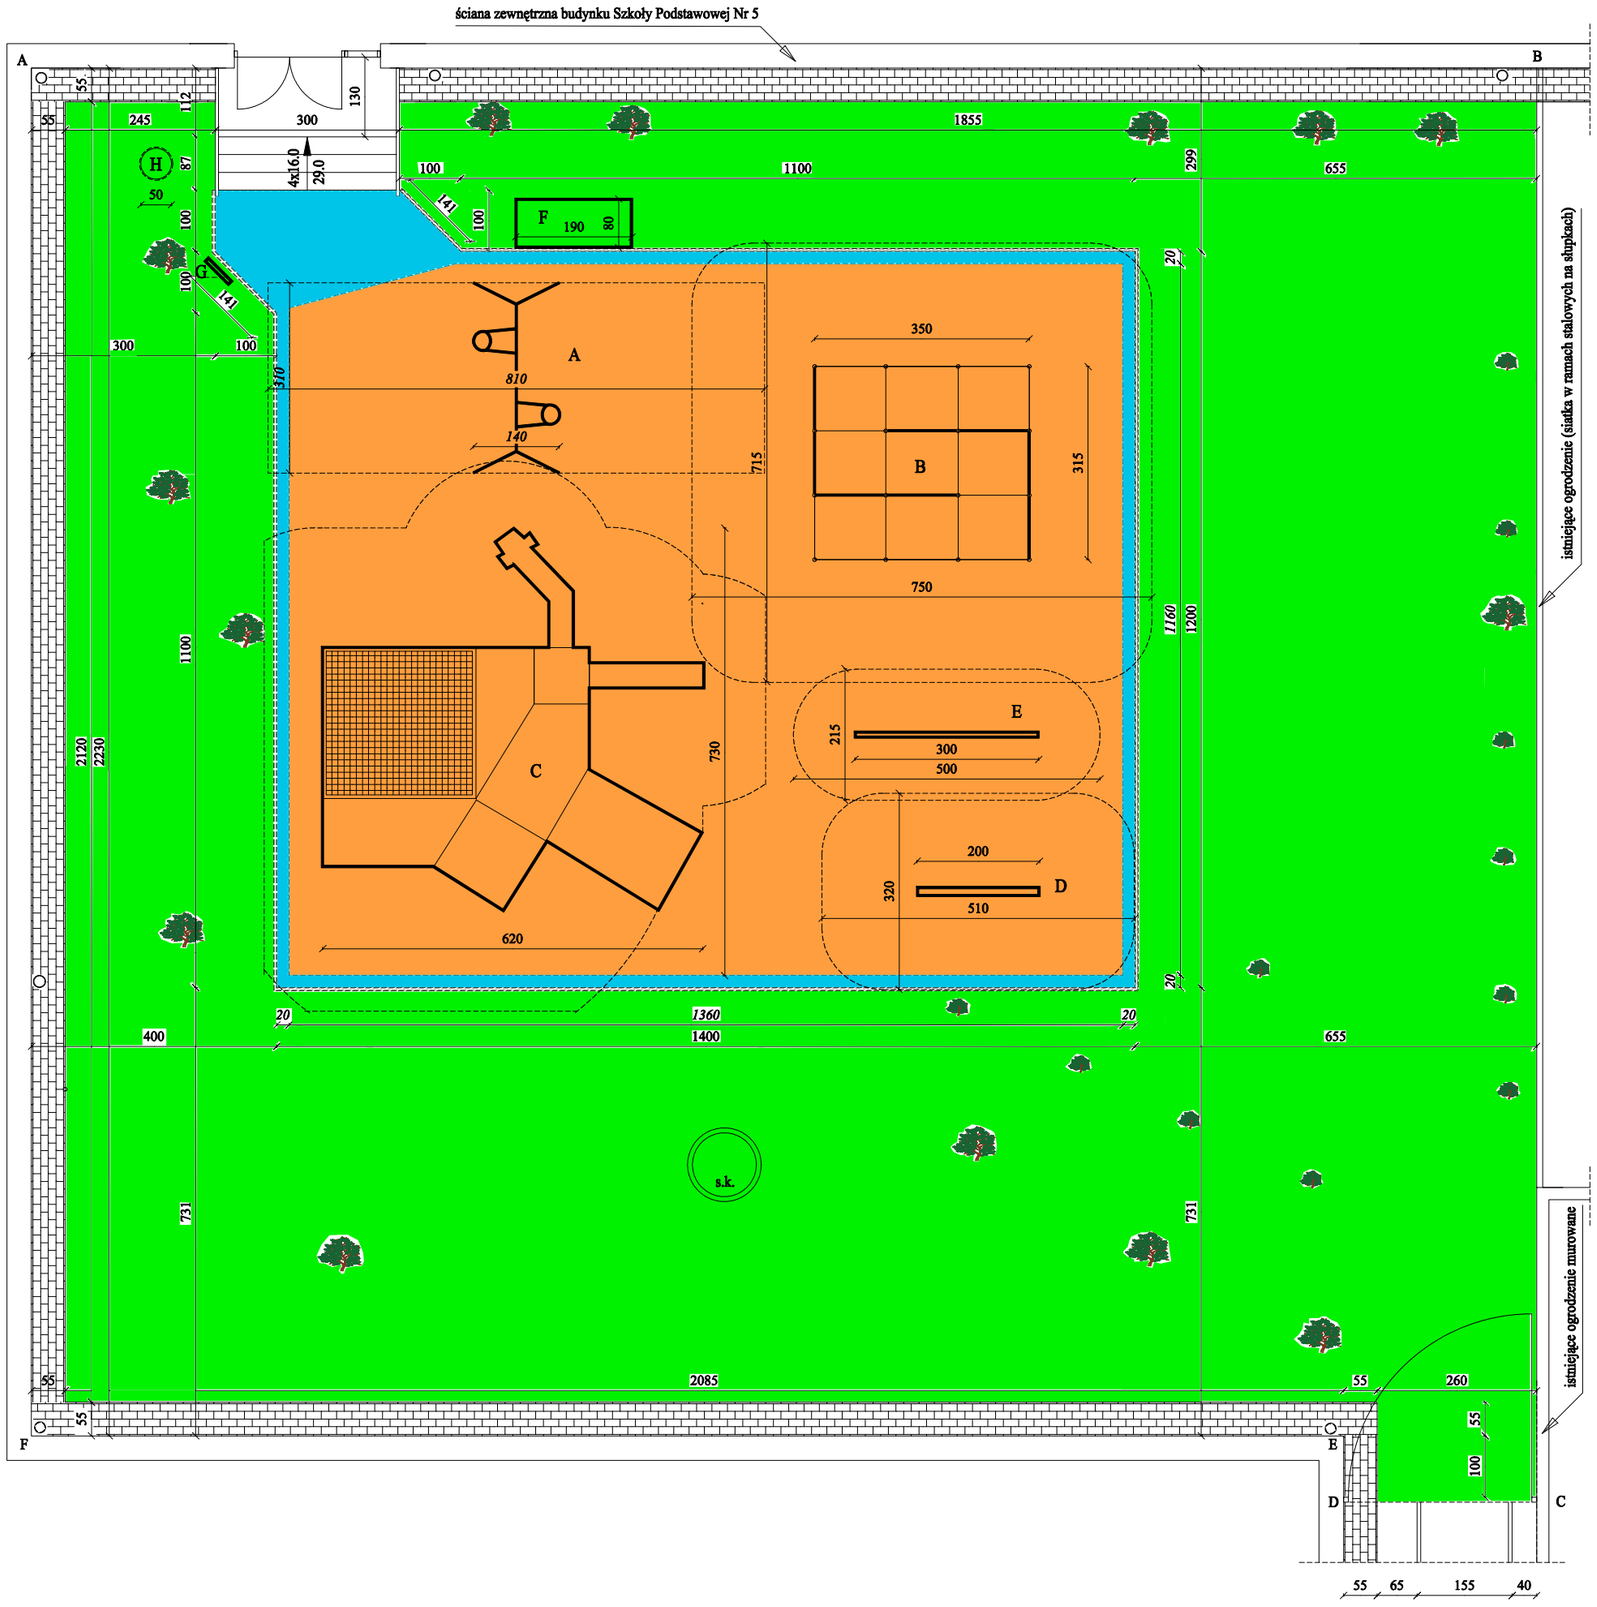

- istniejące drzewa liściaste (samosieje)

- istniejące iglaki (tuje)

A-B-C-D-E-F-A - teren objęty opracowaniem
powierzchnia terenu objętego opracowaniem - 550,87m^2
powierzchnia schodów zewnętrznych - 5,97m^2
powierzchnia opaski z kostki betonowej z obrzeżami - 35,83m^2
powierzchnia projektowanej nawierzchni Szkolnego Placu Zabaw - 172.00m^2
w tym:
- nawierzchnia RAL 2011 pomarańczowa - 156.79m^2
- nawierzchnia RAL 5003 niebieska - 15.21m^2
- powierzchnia terenów zielonych - 337.07m^2
- długość obrzeży Szkolnego Placu Zabaw - 51.82m

Projekt zagospodarowania terenu przeznaczonego pod Szkolny Plac Zabaw

skala 1 : 100